



La documentación gráfica que aparece en este plano comercial es orientativa y exclusivamente informativa incluido el mobiliario de todo tipo. No forma parte de ningún acuerdo contractual y el contenido visual y escrito puede ser modificado y/o sustituido por exigencias técnicas. PROMIEVE LA LLAVE

 

Planta Sótano

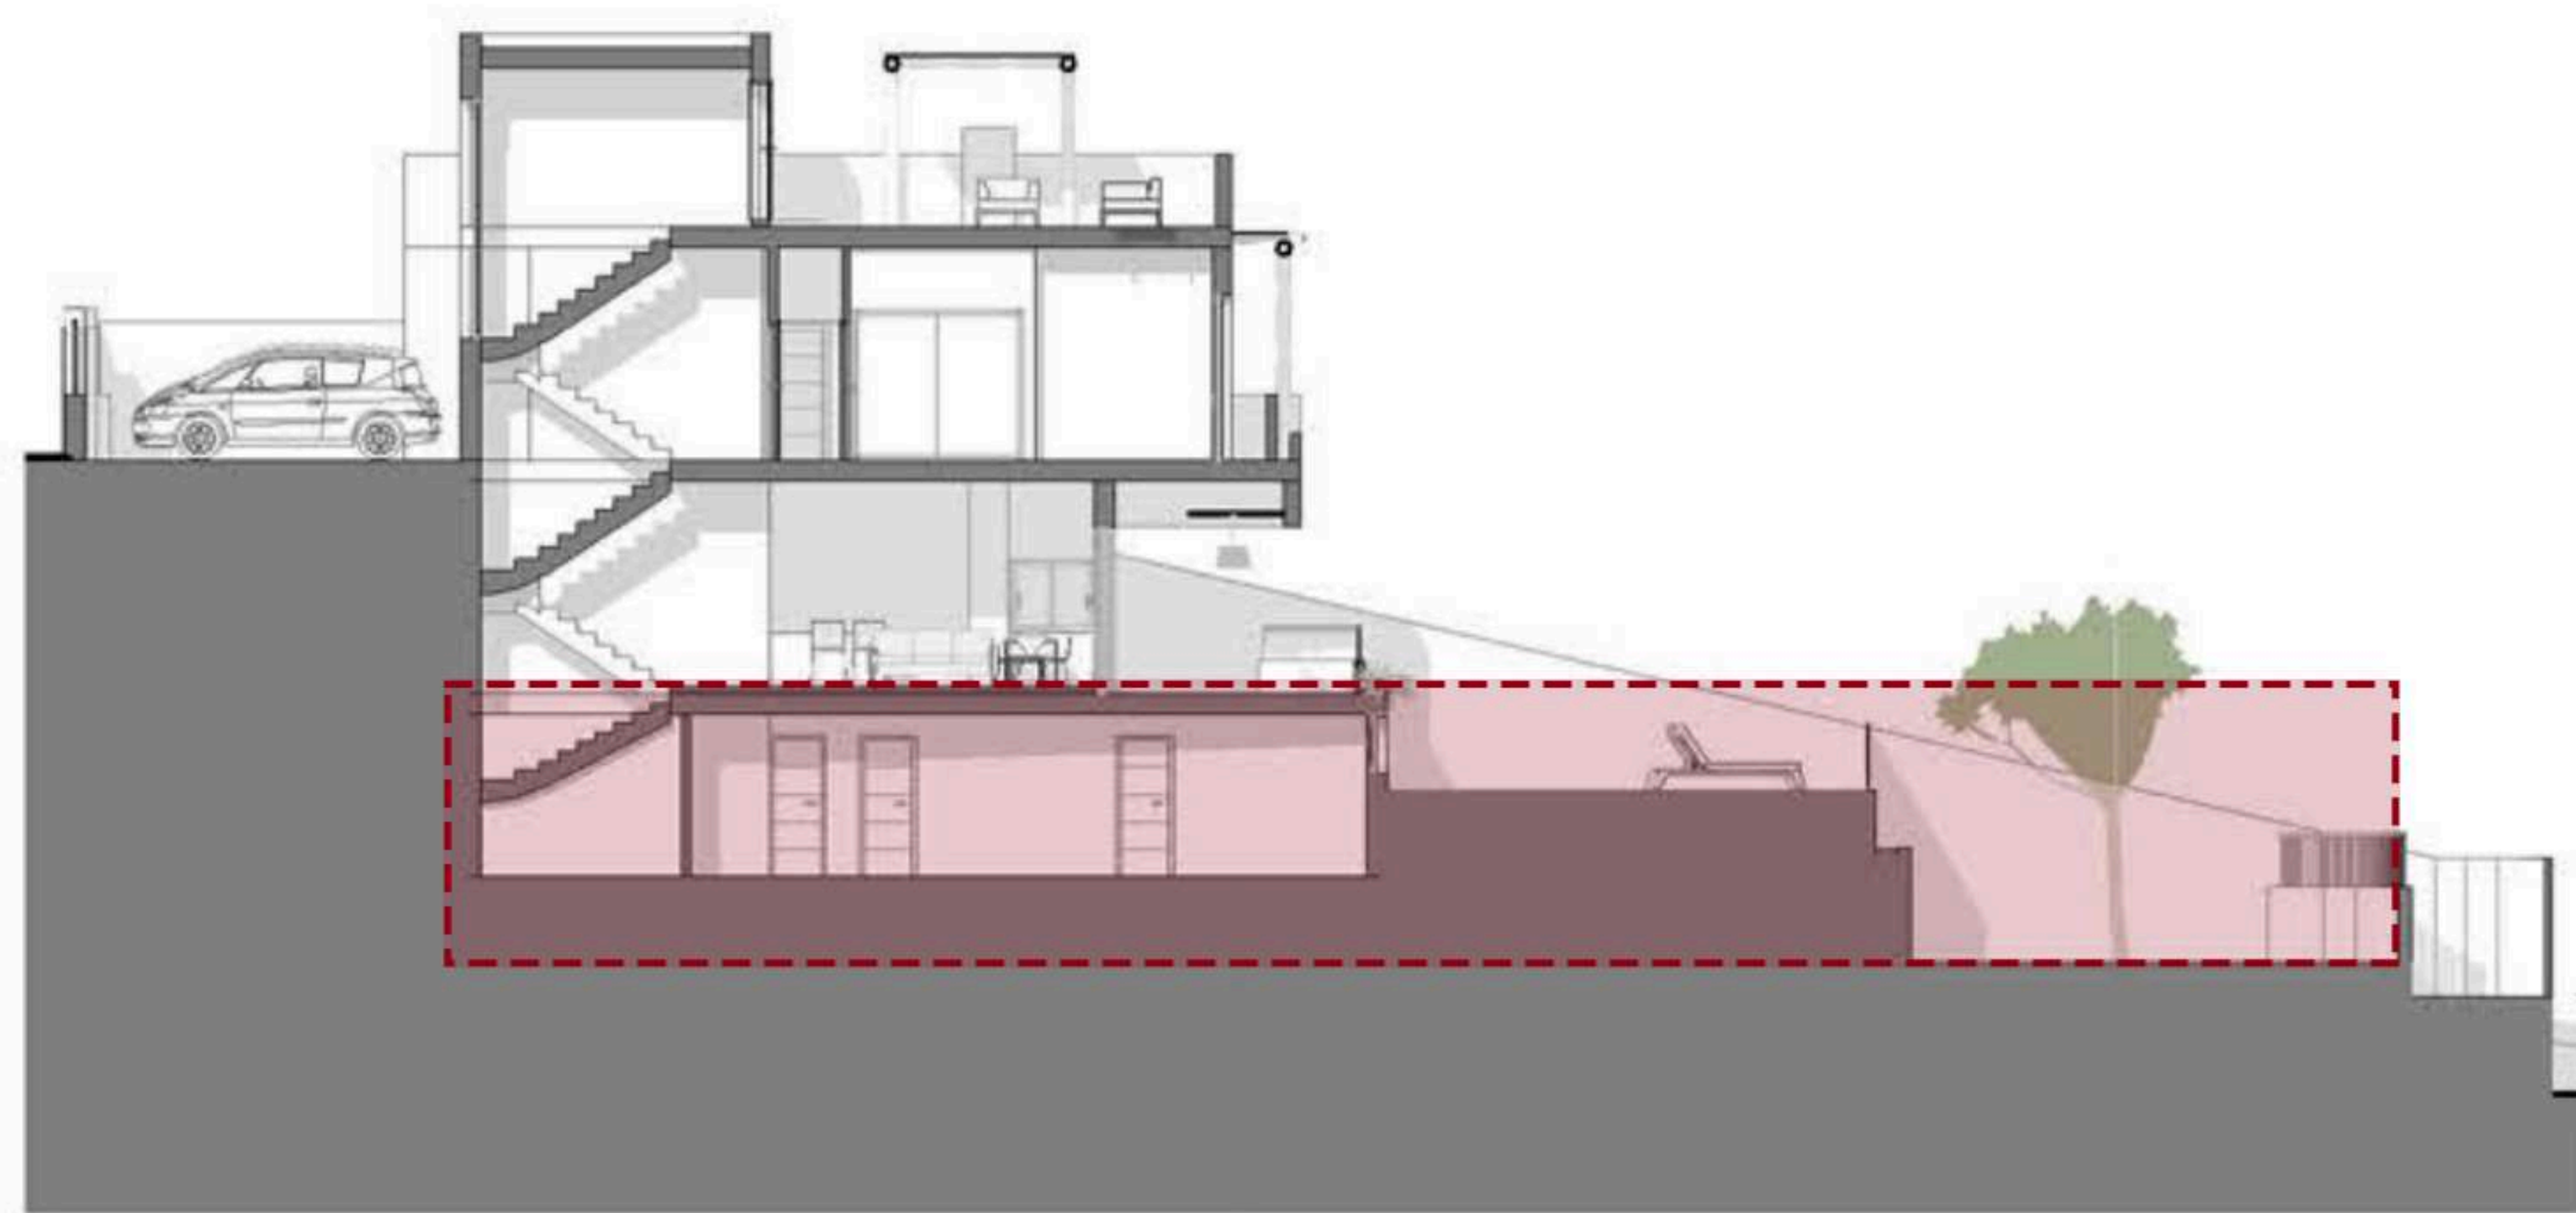

Sección longitudinal




Alzado frontal

Superficie útil cerrada pl. sótano	60.02 m ²
Superficie construida pl. sótano	69.72 m ²
Superficie útil piscina	08.58 m ²
Superficie útil de jardines	84.91 m ²

Superficie útil cerrada de vivienda	154.92 m ²
Superficie construida cerrada de vivienda	197.71 m ²
Superficie construida de vivienda con P.P.Z.C	205.11 m ²

Superficie útil de vivienda	170.42 m ²
Superficie construida de vivienda	225.62 m ²

Superficies definidas en el DECRETO 218/2005 de 11 de octubre, por el que se aprueba el Reglamento de información al consumidor en la compraventa y arrendamiento de viviendas en Andalucía

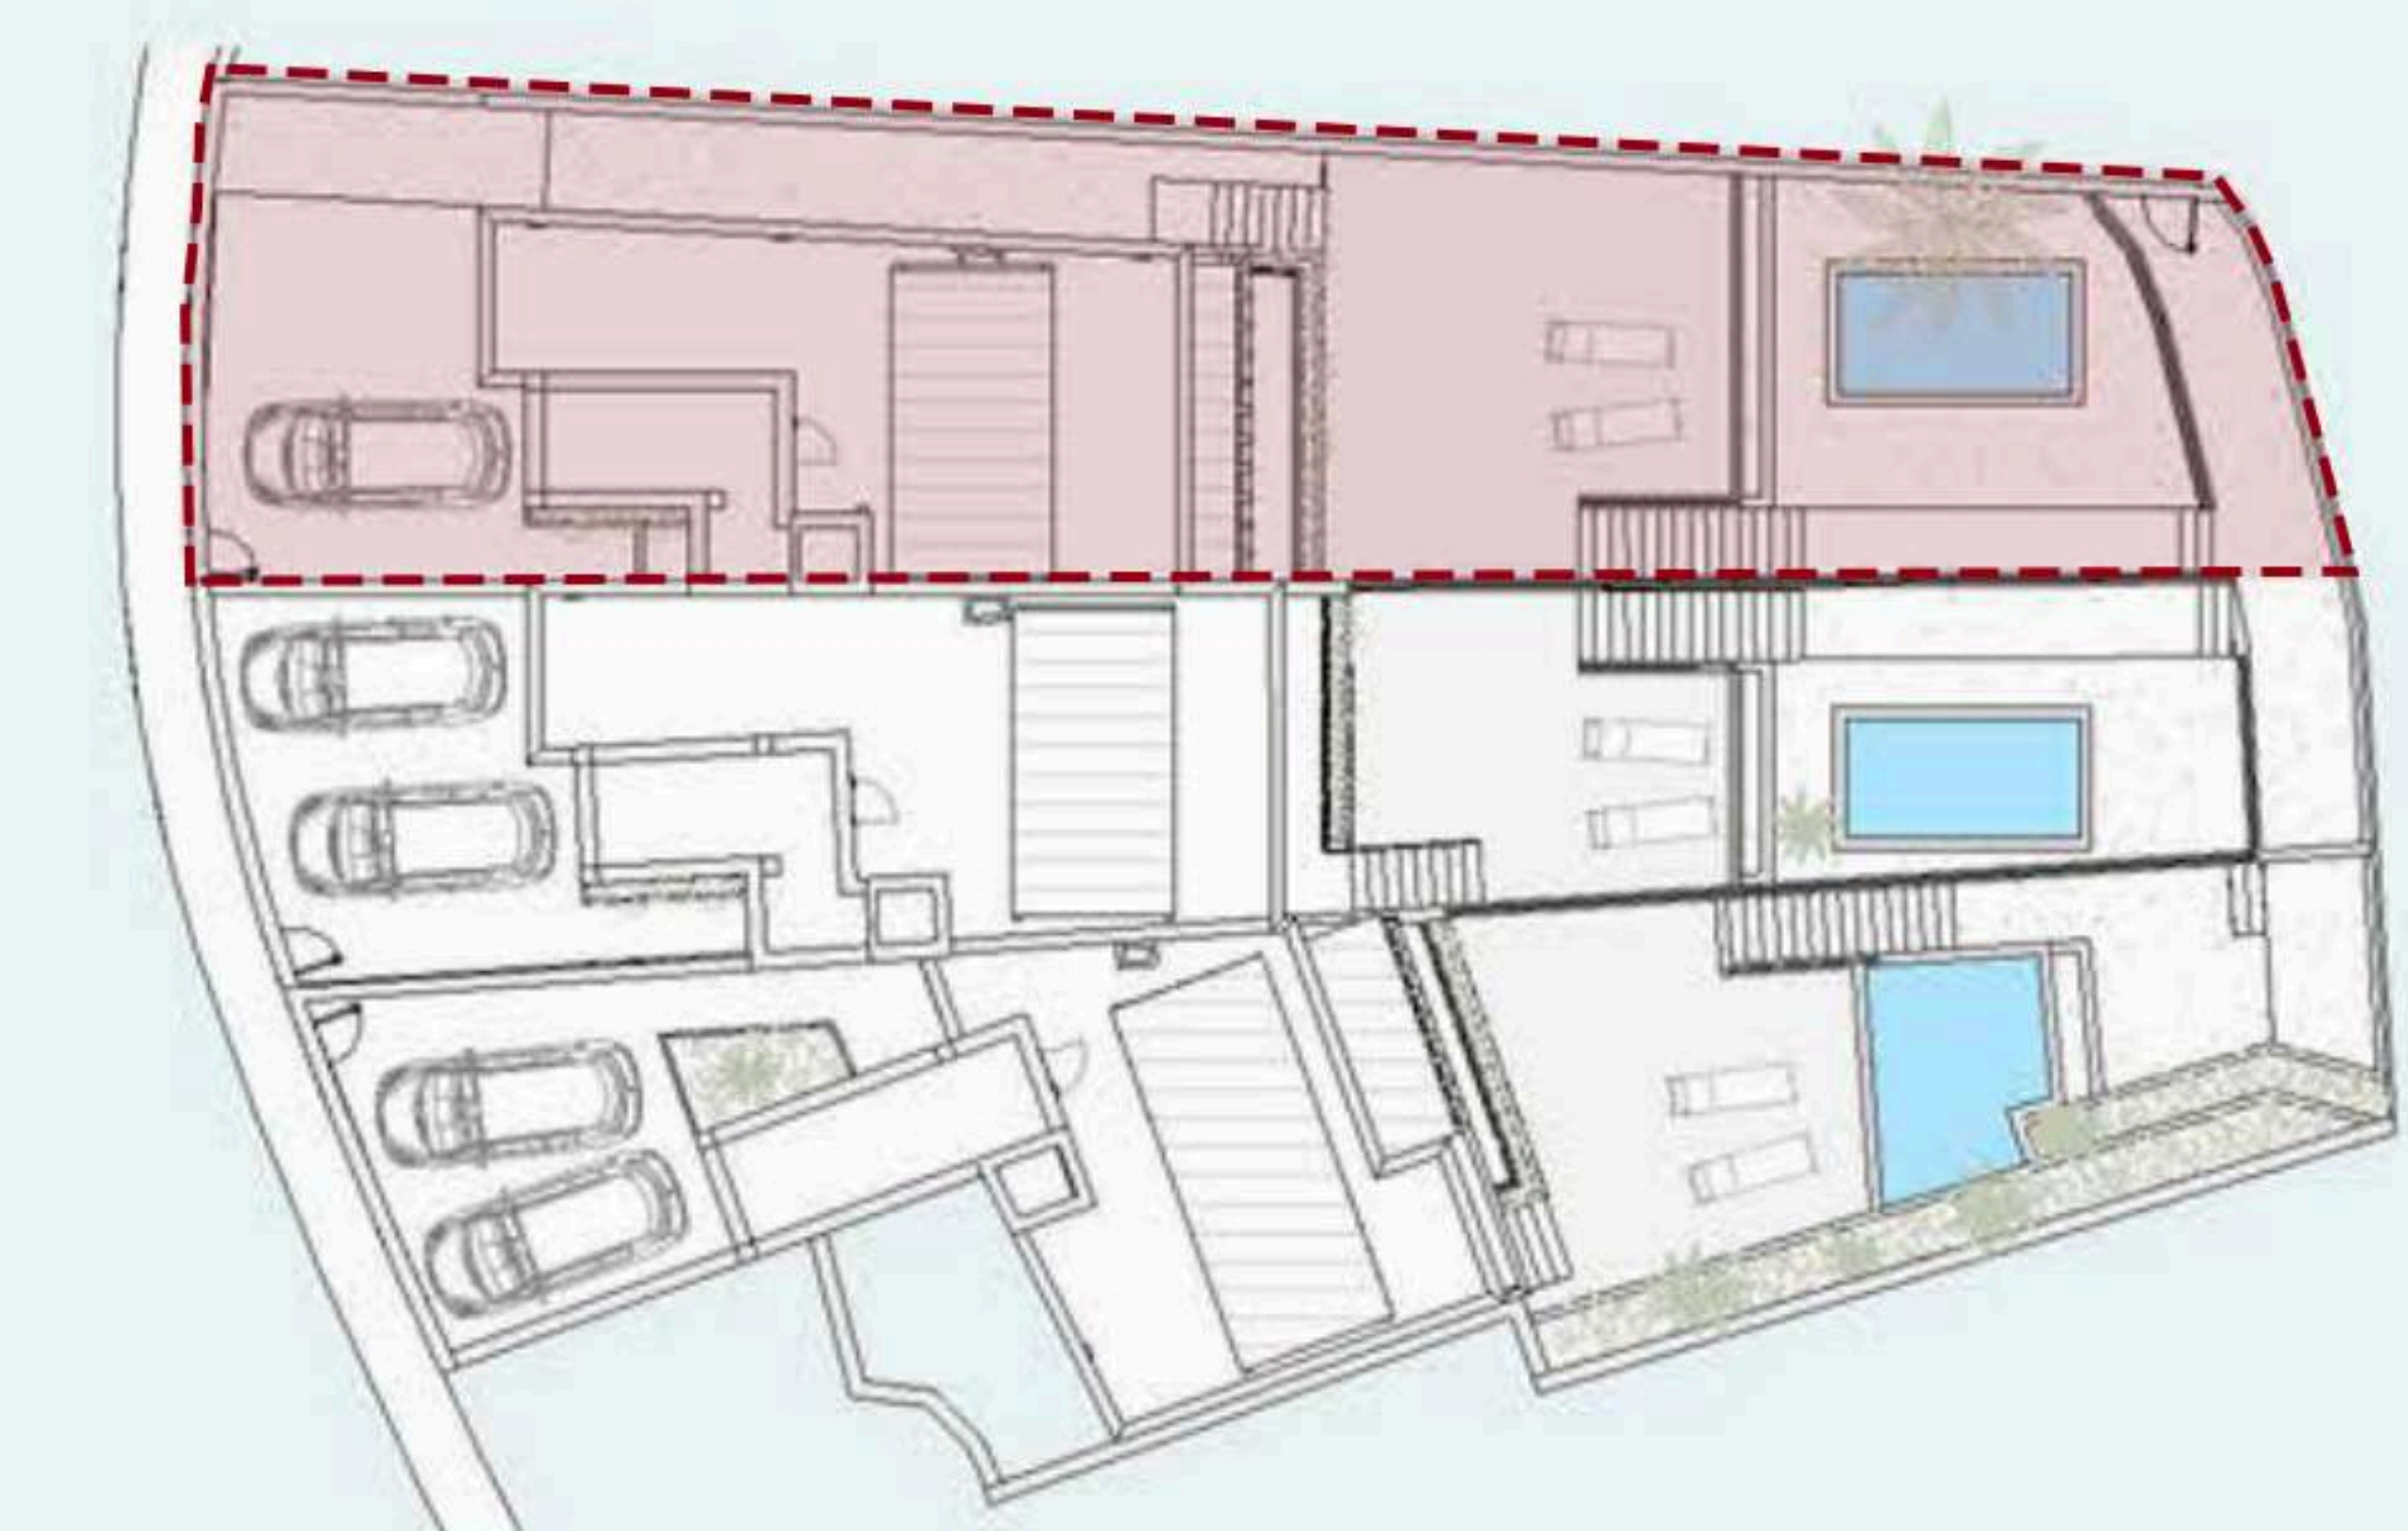


N
Escala 1:100/A3


PROMOCIÓN
FLAMINGOS

Vivienda A | PL. SÓTANO (1/4)

La documentación gráfica que aparece en este plano comercial es orientativa y exclusivamente informativa incluido el mobiliario de todo tipo. No forma parte de ningún acuerdo contractual y el contenido visual y escrito puede ser modificado y/o sustituido por exigencias técnicas. PROMIEVE LA LLAVE

 

Planta Baja

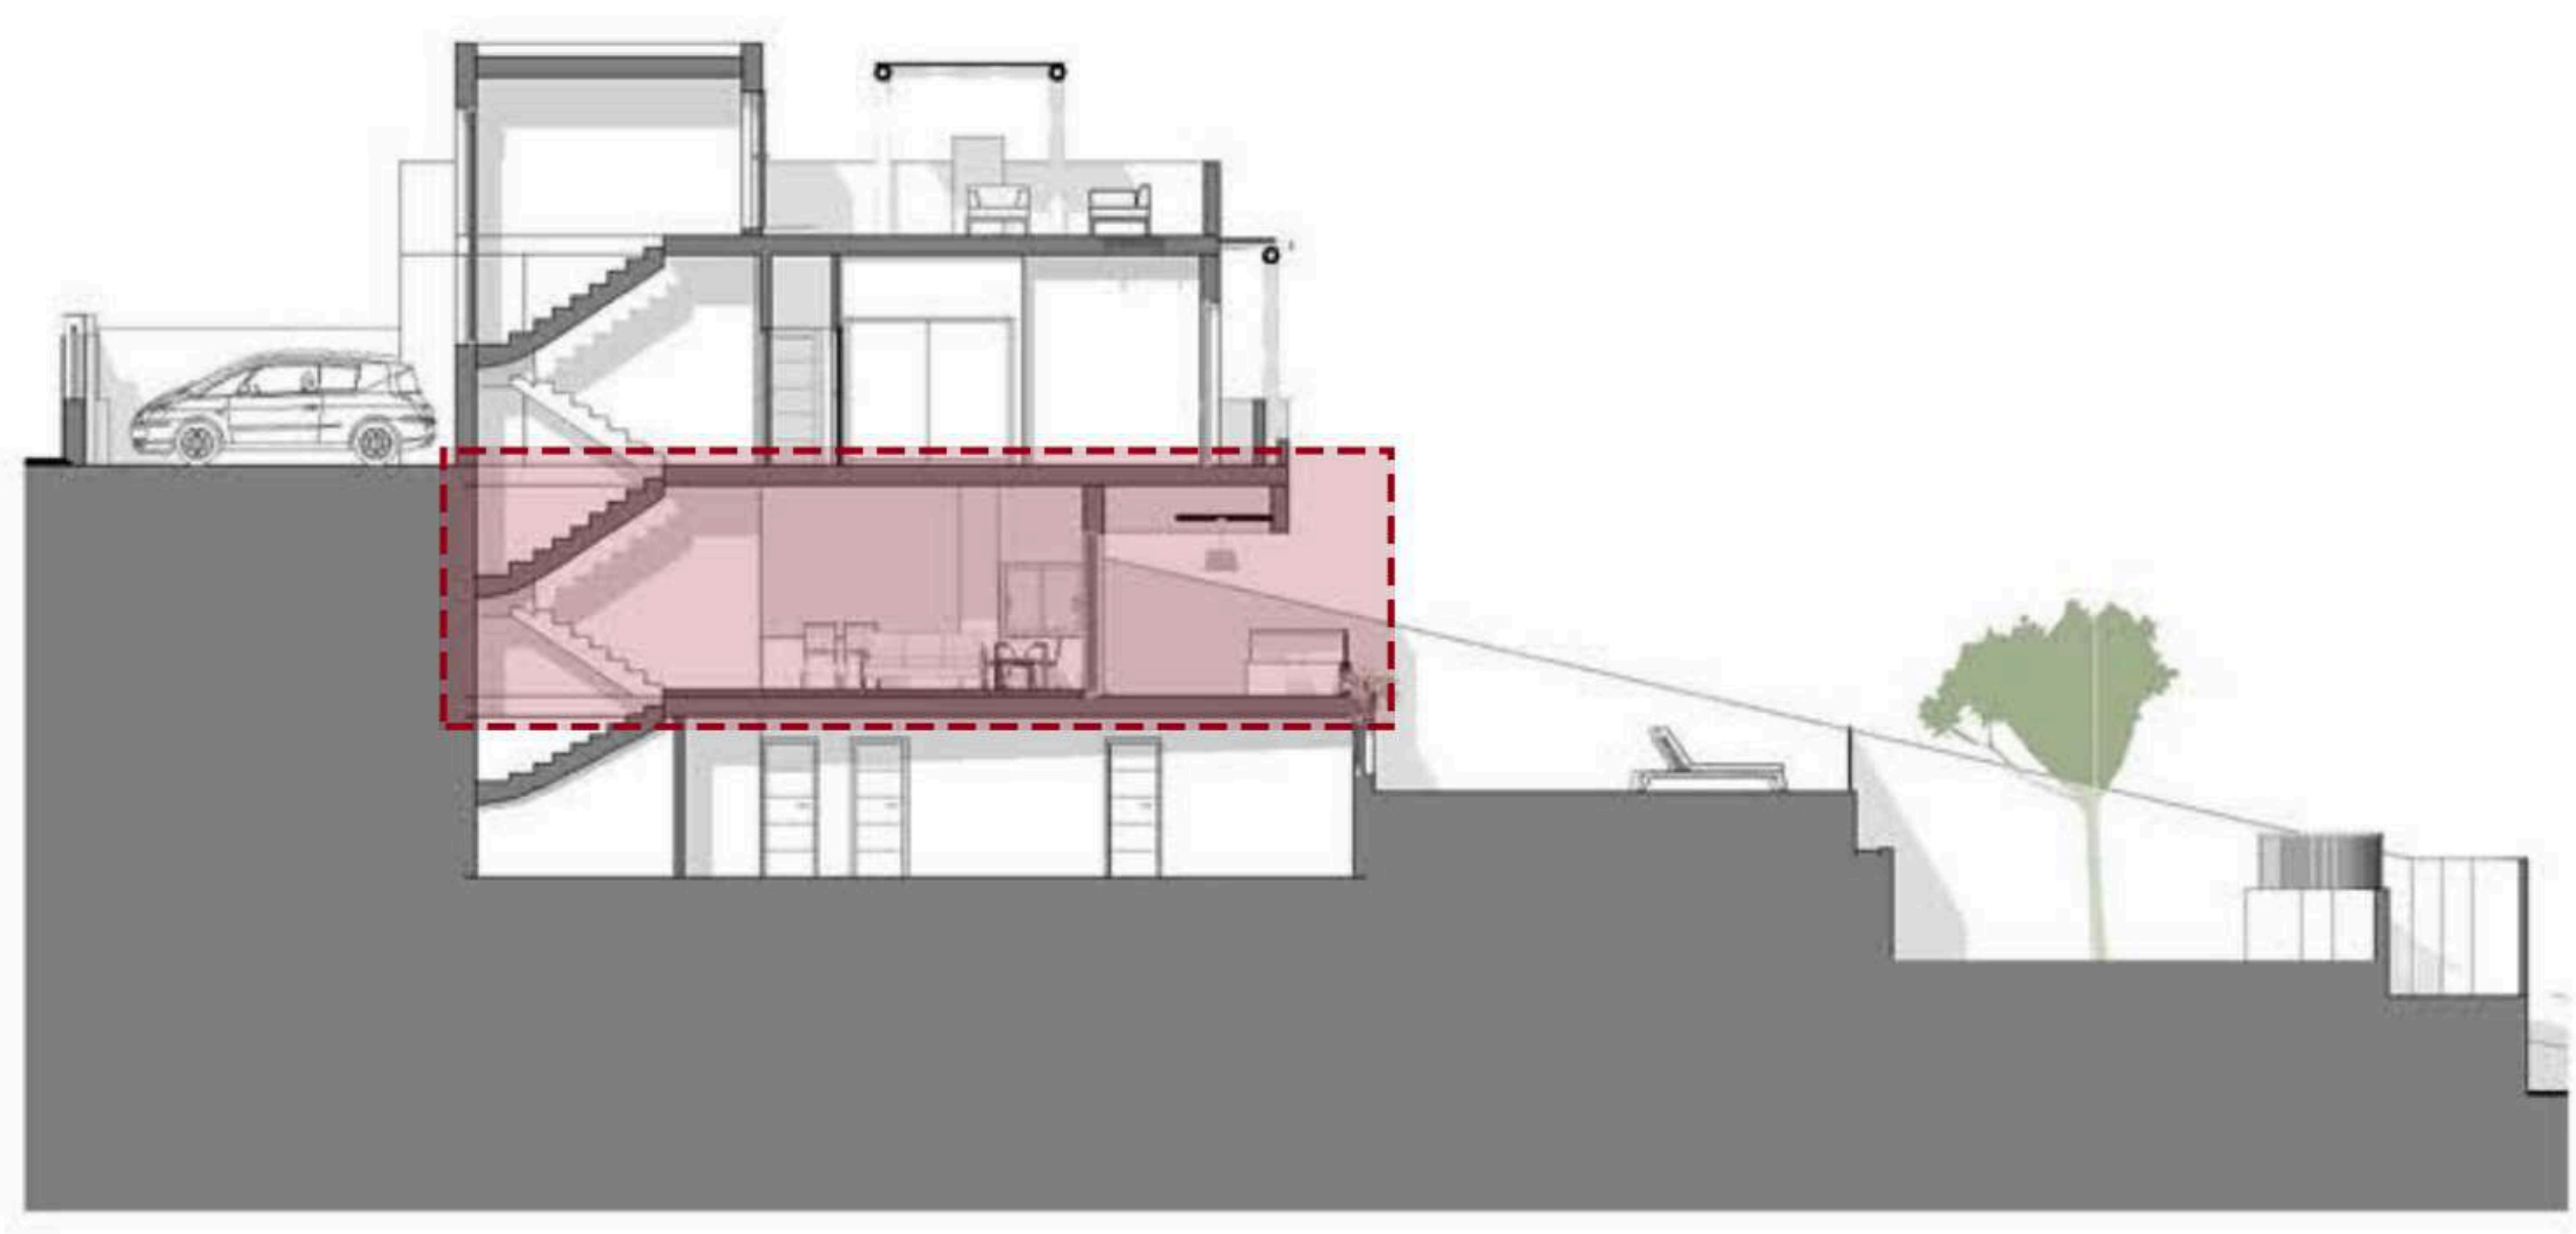


Sección longitudinal



Alzado frontal

Superficie útil cerrada pl. baja	37.87 m ²
Superficie construida pl. baja	44.67m ²
Superficie útil de terrazas	20.45m ²
Superficie útil cerrada de vivienda	154.92m ²
Superficie construida cerrada de vivienda	197.71m ²
Superficie construida de vivienda con P.P.Z.C	205.11m ²
Superficie útil de vivienda	170.42 m ²
Superficie construida de vivienda	225.62 m ²

Superficies definidas en el DECRETO 218/2005 de 11 de octubre, por el que se aprueba el Reglamento de información al consumidor en la compraventa y arrendamiento de viviendas en Andalucía

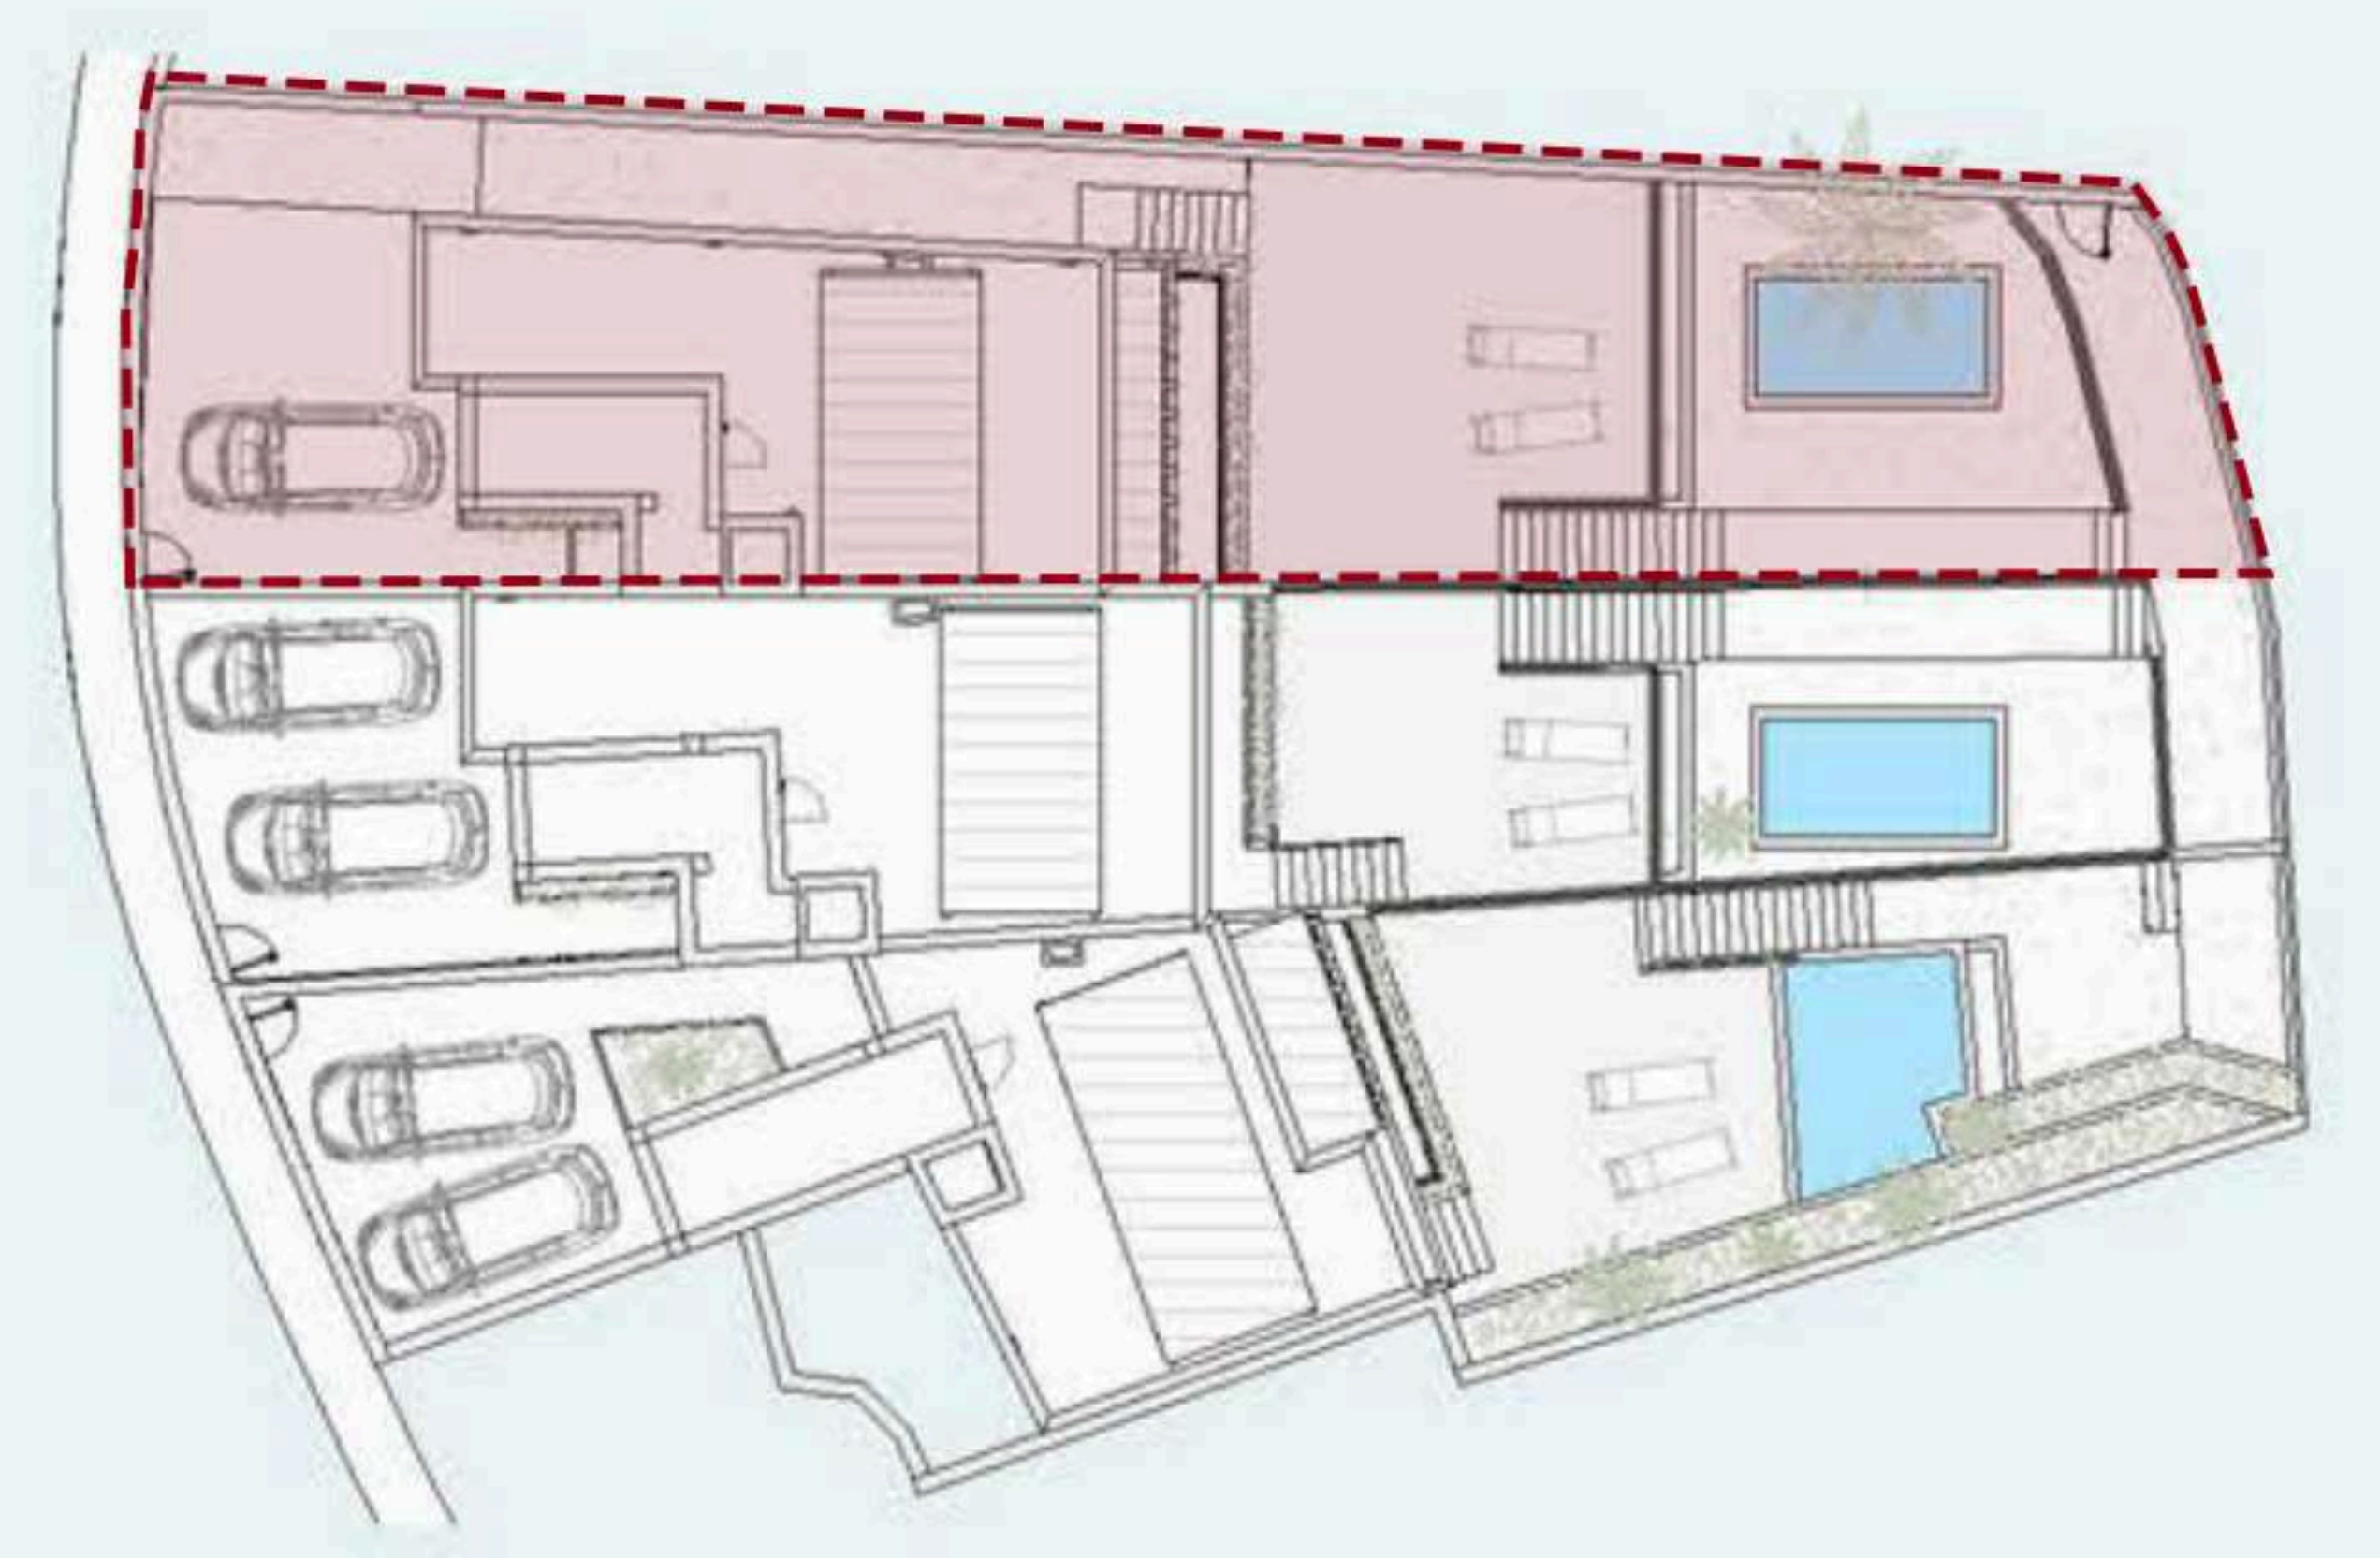


N
Escala 1:100/A3


PROMOCIÓN
FLAMINGOS

Vivienda A | PL. BAJA (2/4)

La documentación gráfica que aparece en este plano comercial es orientativa y exclusivamente informativa incluido el mobiliario de todo tipo. No forma parte de ningún acuerdo contractual y el contenido visual y escrito puede ser modificado y/o sustituido por exigencias técnicas. PROMIEVE LA LLAVE

 

Planta Primera

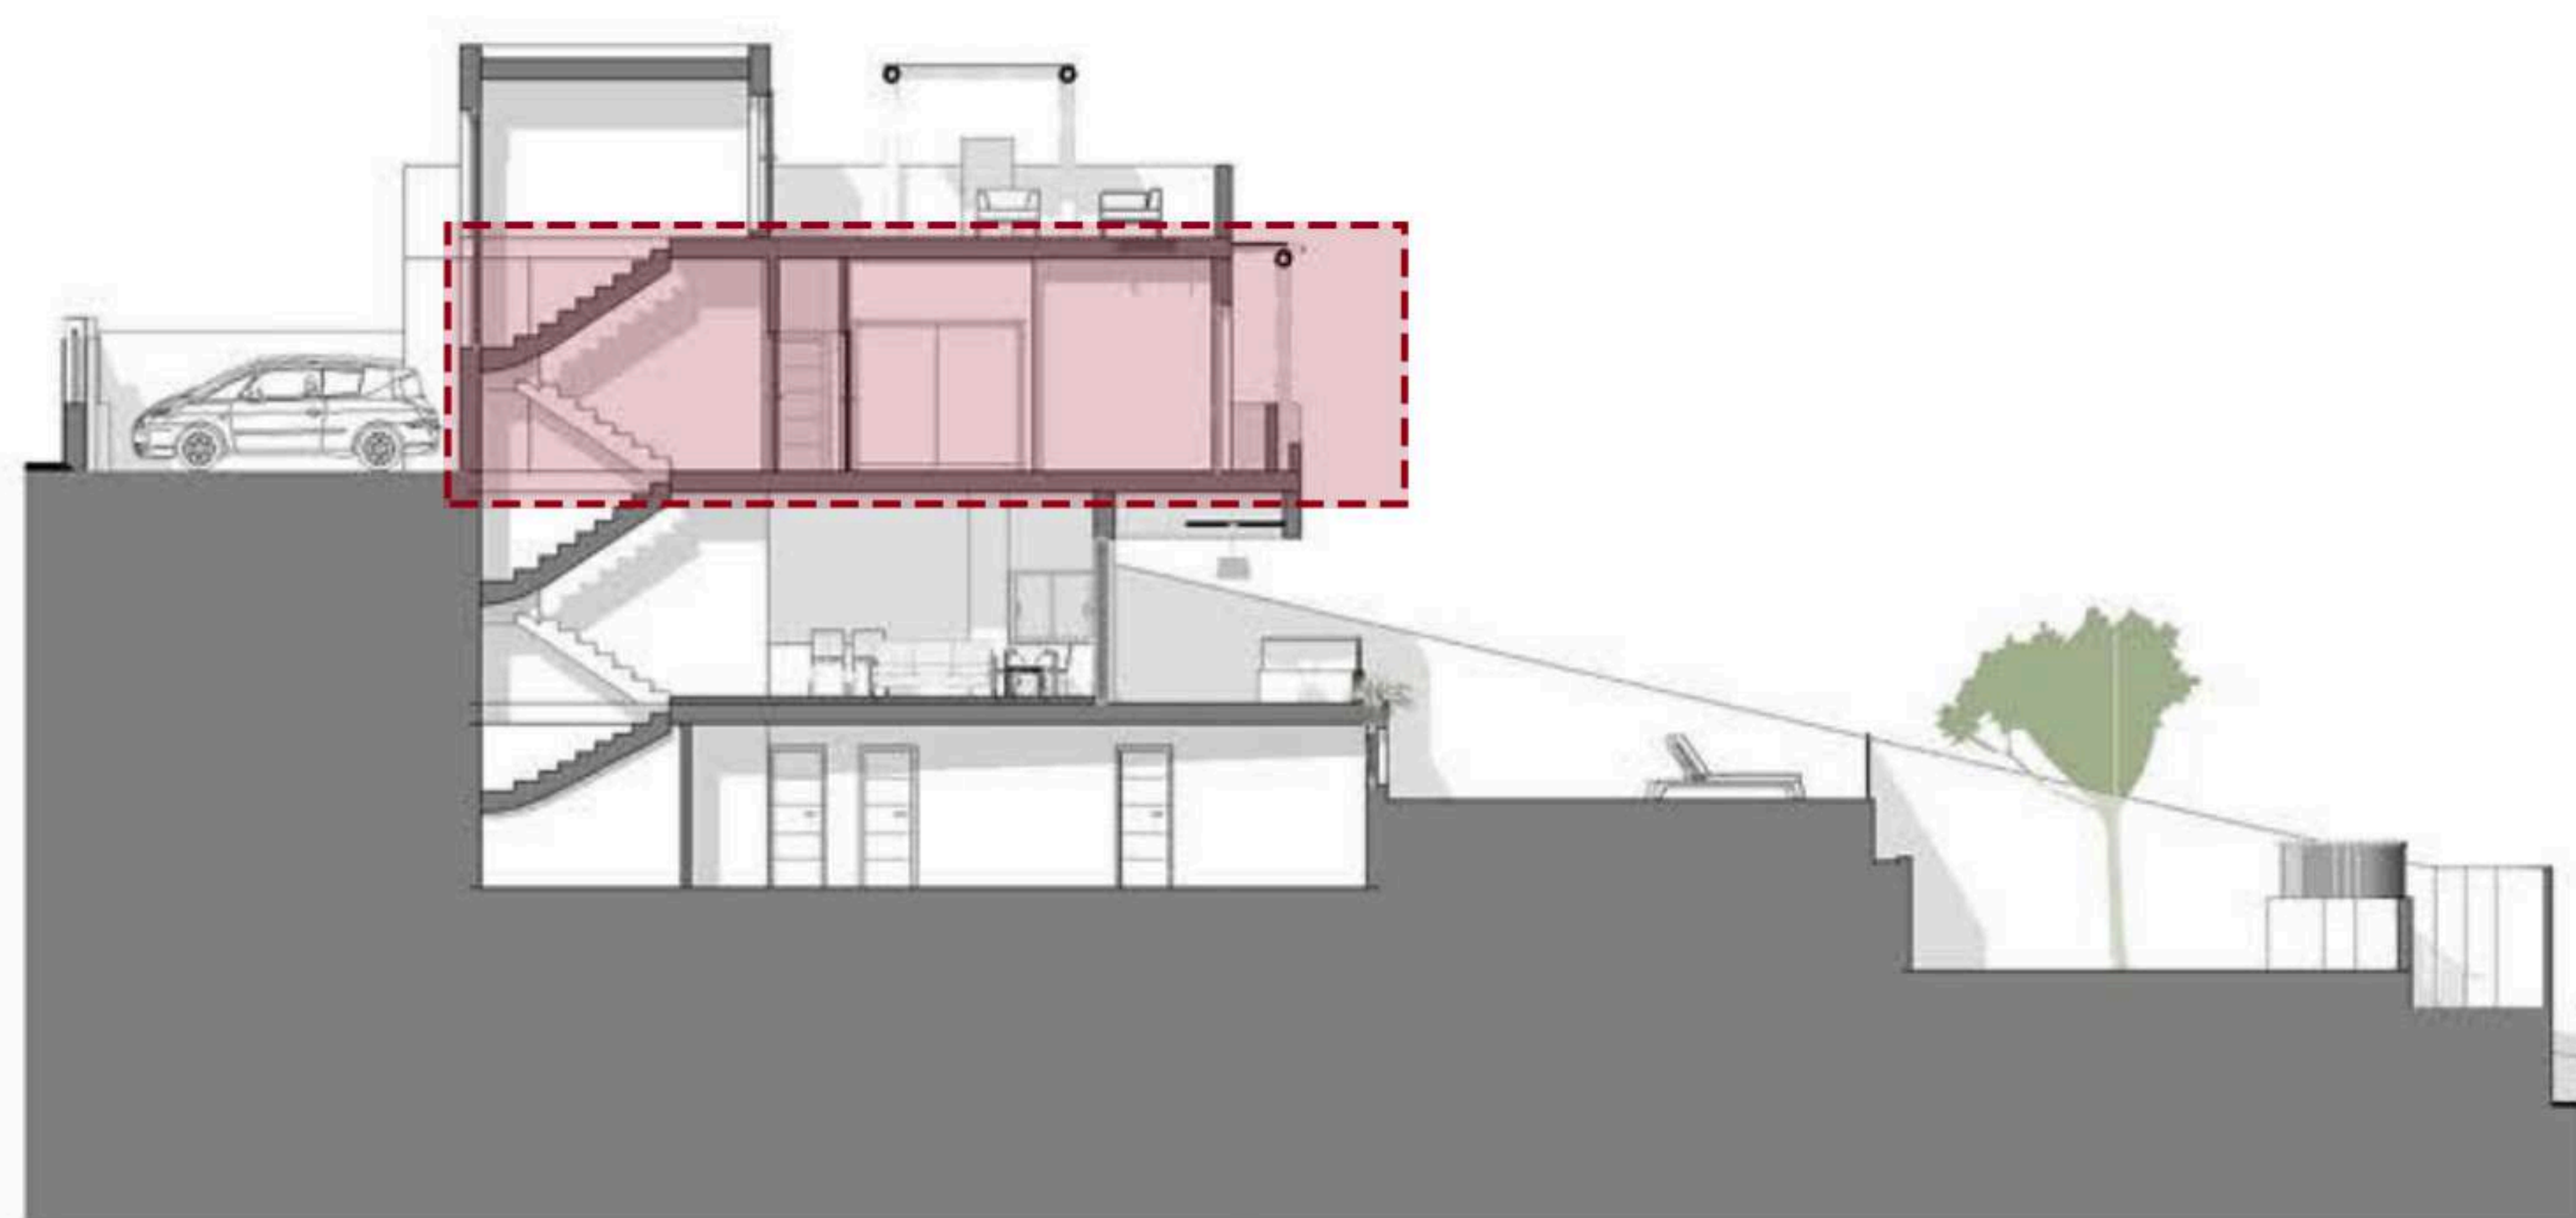

Sección longitudinal




Alzado frontal

Superficie útil cerrada pl. primera	52.85 m ²
Superficie construida pl. primera	64.65m ²
Superficie útil de terrazas	03.03m ²
Superficie útil de aparcamiento + jardín lateral	75.66m ²

Superficie útil cerrada de vivienda	154.92m ²
Superficie construida cerrada de vivienda	197.71m ²
Superficie construida de vivienda con P.P.Z.C	205.11m ²

Superficie útil de vivienda	170.42 m ²
Superficie construida de vivienda	225.62 m ²

Superficies definidas en el DECRETO 218/2005 de 11 de octubre, por el que se aprueba el Reglamento de información al consumidor en la compraventa y arrendamiento de viviendas en Andalucía

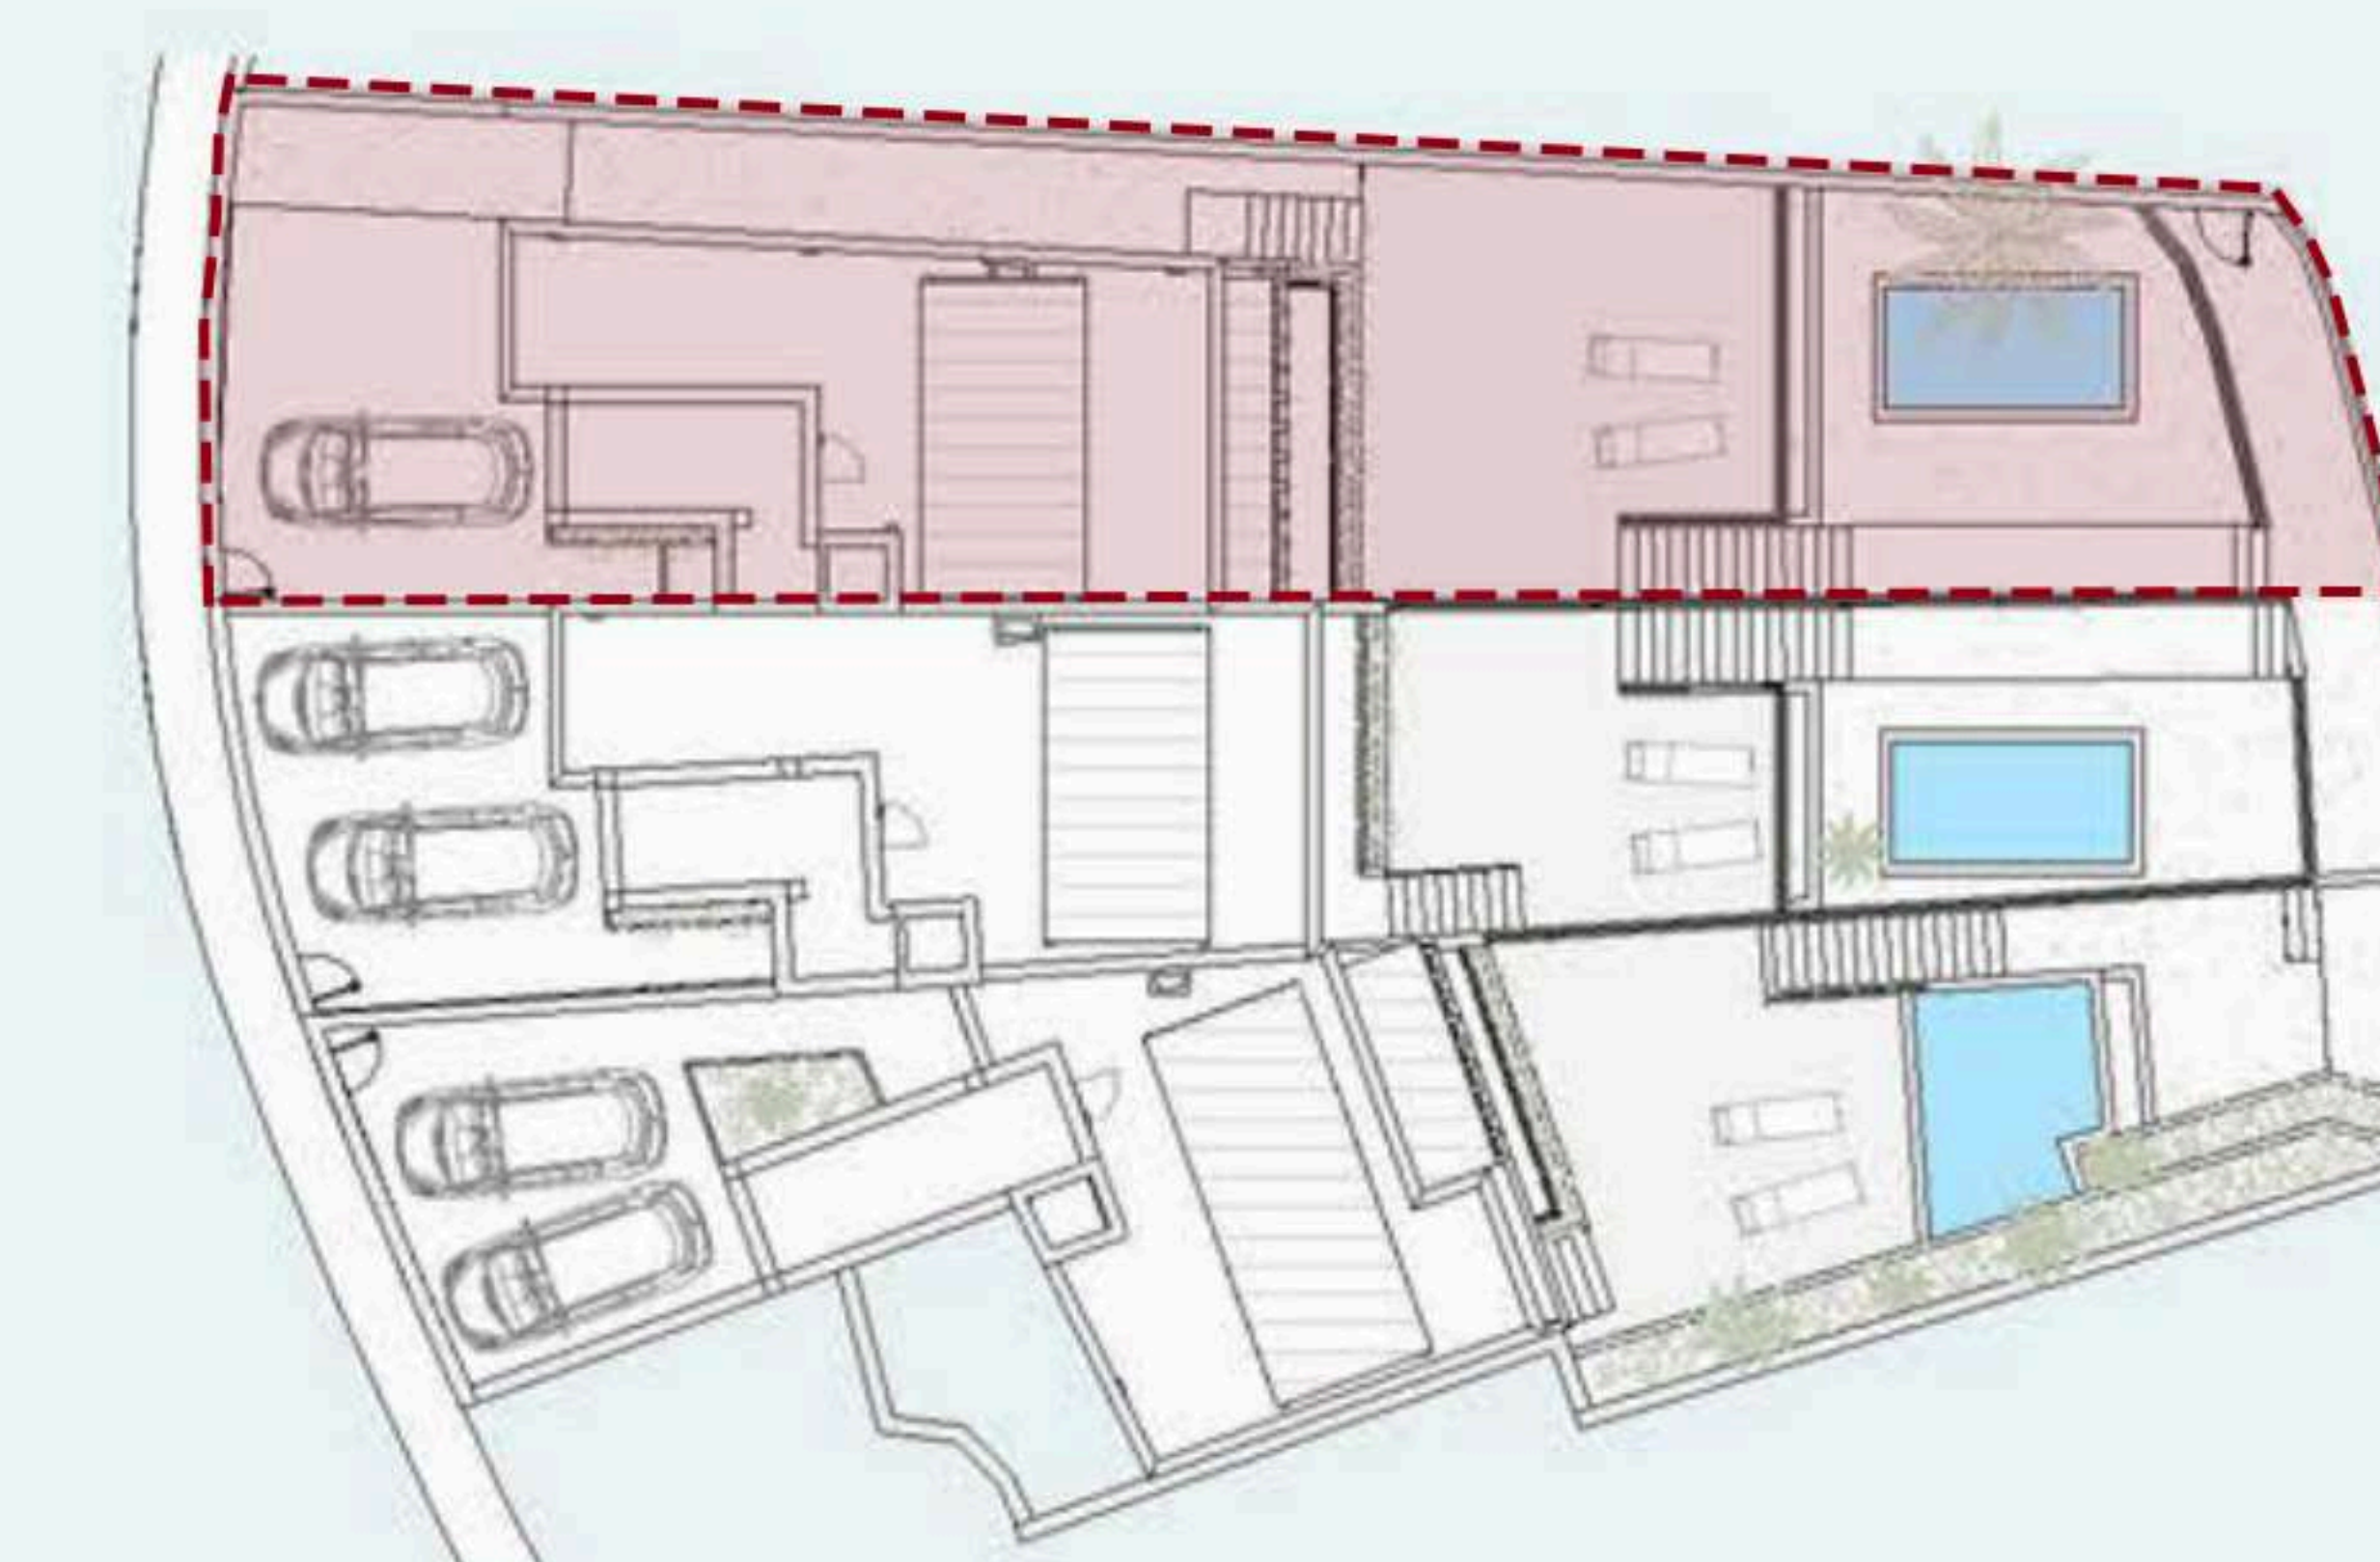


N
Escala 1:100/A3


PROMOCIÓN FLAMINGOS

Vivienda A | PL. ALTA (3/4)

La documentación gráfica que aparece en este plano comercial es orientativa y exclusivamente informativa incluido el mobiliario de todo tipo. No forma parte de ningún acuerdo contractual y el contenido visual y escrito puede ser modificado y/o sustituido por exigencias técnicas. PROMUEVE LA LLAVE

 

Planta Solarium

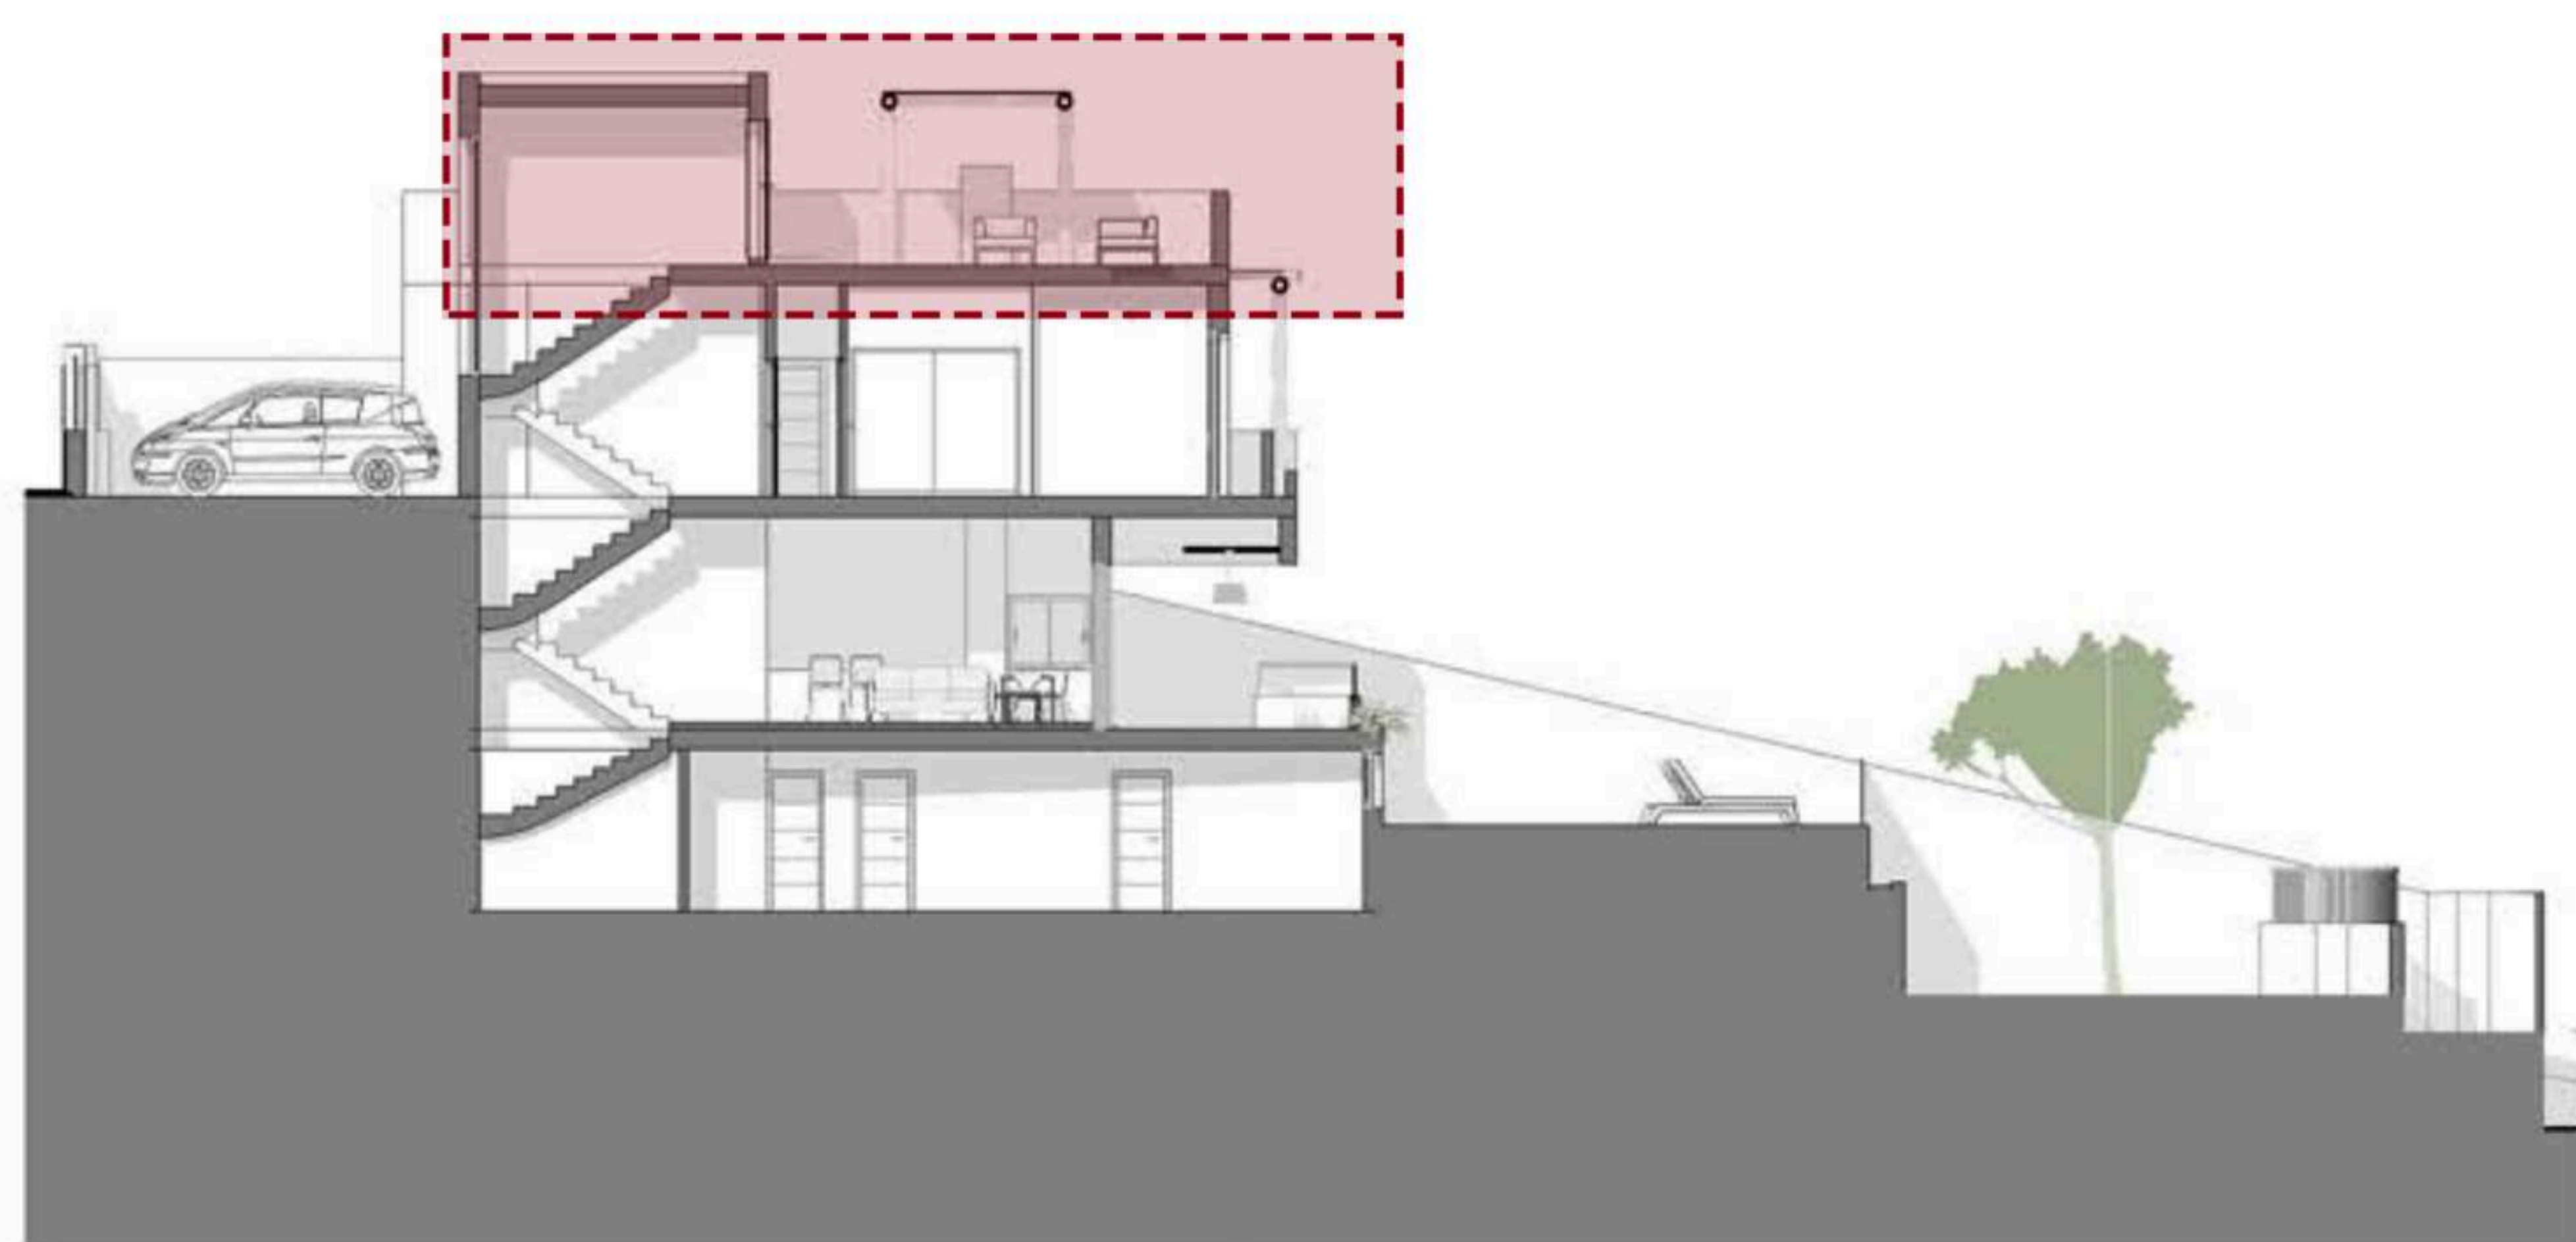

Sección longitudinal




Alzado frontal

Superficie útil cerrada pl. solarium	04.18 m ²
Superficie construida pl. solarium	15.74m ²
Superficie útil de terrazas	50.00m ²

Superficie útil cerrada de vivienda	154.92m ²
Superficie construida cerrada de vivienda	197.71m ²
Superficie construida de vivienda con P.P.Z.C	205.11m ²

Superficie útil de vivienda	170.42 m ²
Superficie construida de vivienda	225.62 m ²

Superficies definidas en el DECRETO 218/2005 de 11 de octubre, por el que se aprueba el Reglamento de información al consumidor en la compraventa y arrendamiento de viviendas en Andalucía

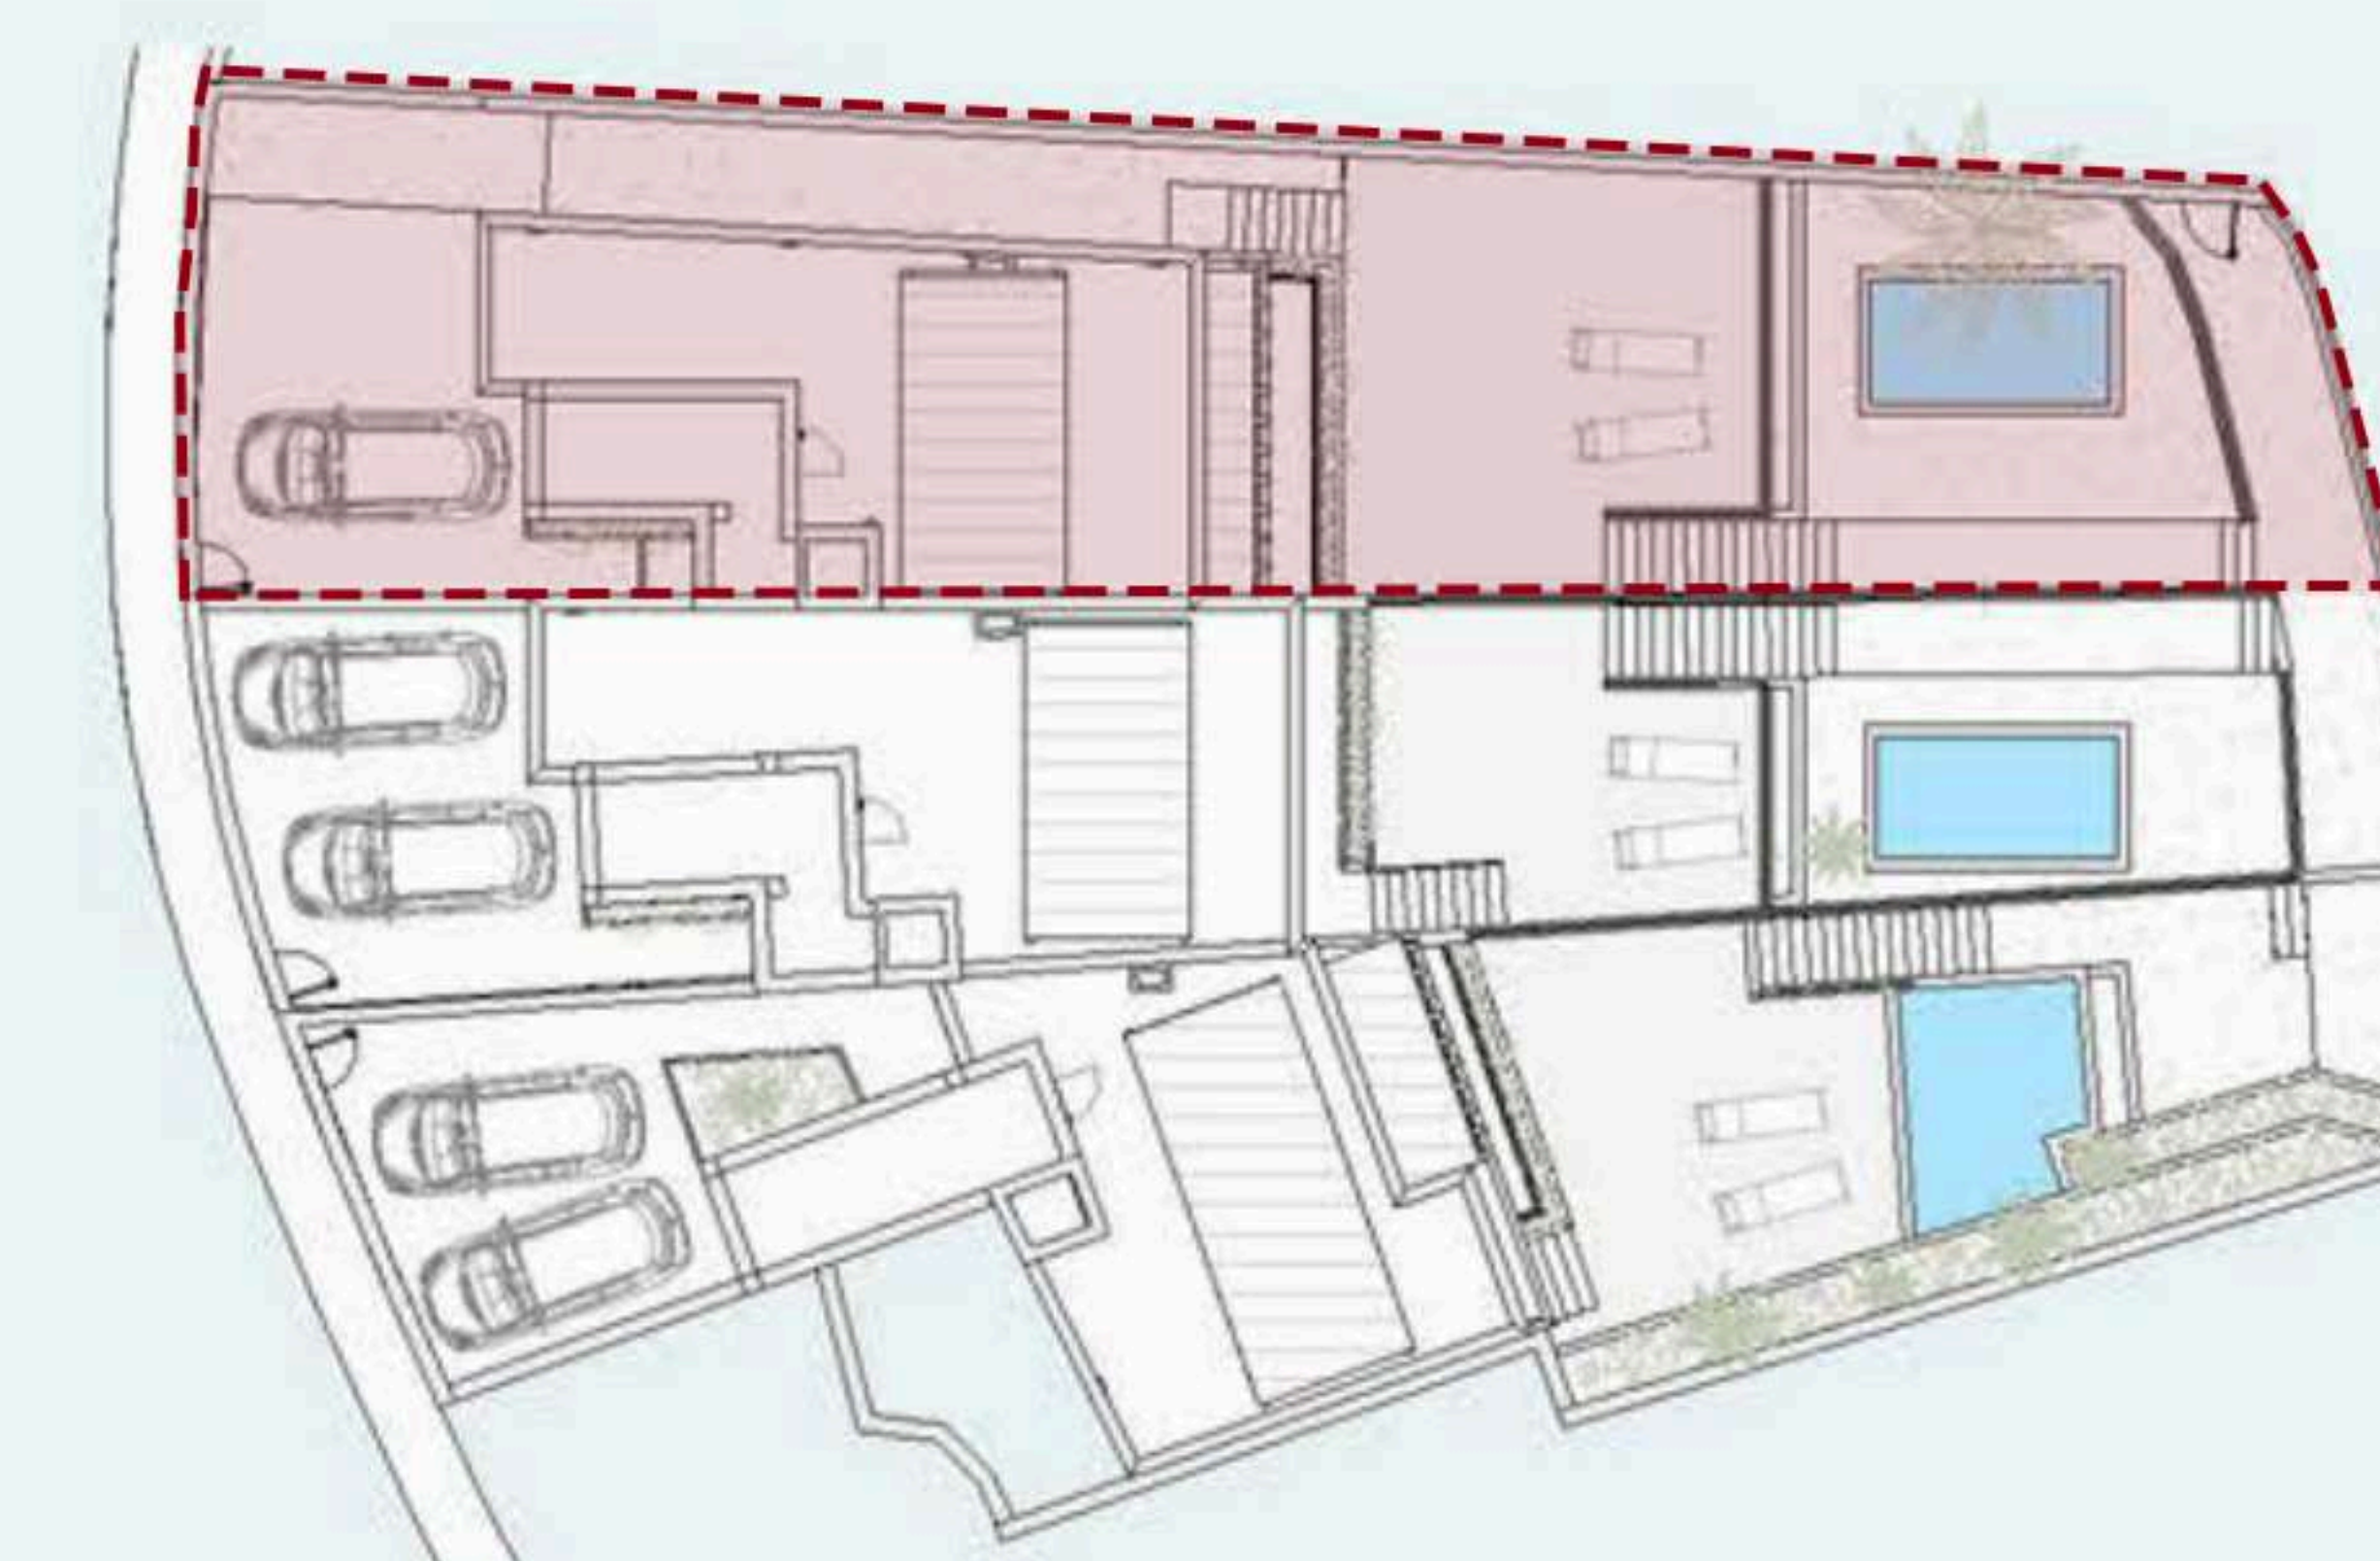

N
Escala 1:100/A3

PROMOCIÓN FLAMINGOS

Vivienda A | PL. SOLARIUM (4/4)